


Laadvermogensdiagrammen

Mobiele kraan **MC100RE**

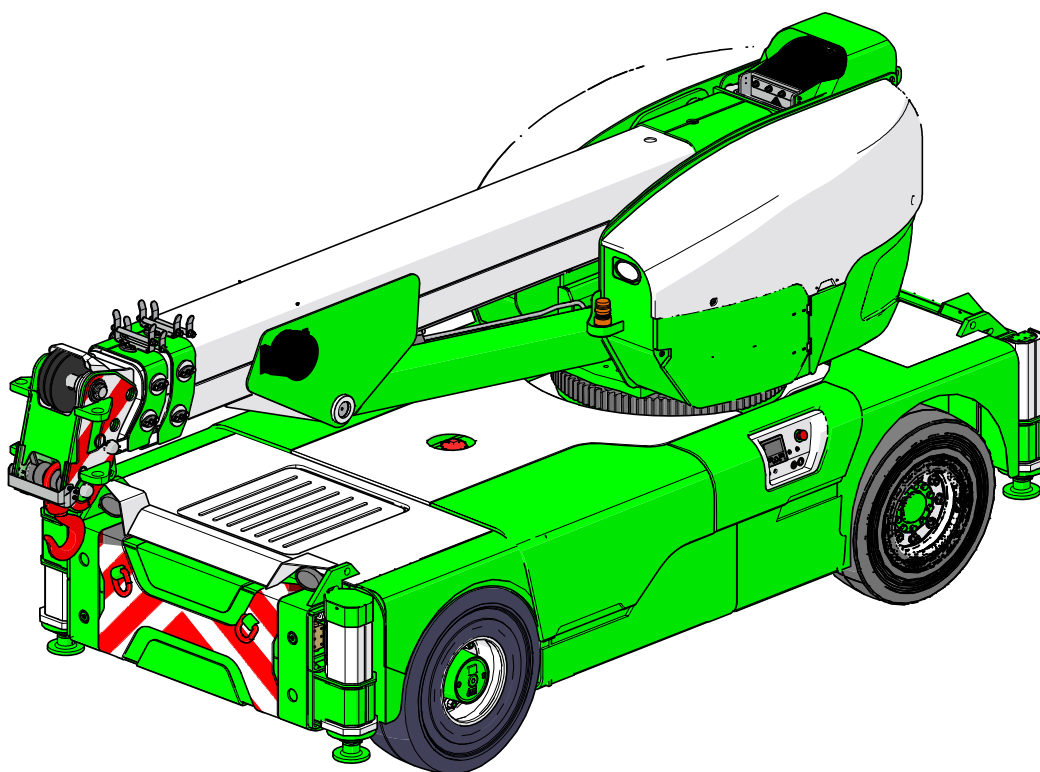

26.03.2021 - REF. 0759 (NL)




JMG Cranes S.p.A.

Via Sito Nuovo 14 - 29010 Sarmato (PC) - ITALY
Tel +39-0523-8486 - info@jmgcranes.it

DIAGRAMMA DELLE PORTATE (t)
 CAPACITY DIAGRAM (t)
 TRAGLASTDIAGRAMM (t)
 LASTENDIAGRAM (t)
 TABLEAU DES CHARGES (t)
 DIAGRAMA DE LAS CARGAS (t)

JMG

MILANO - ITALY

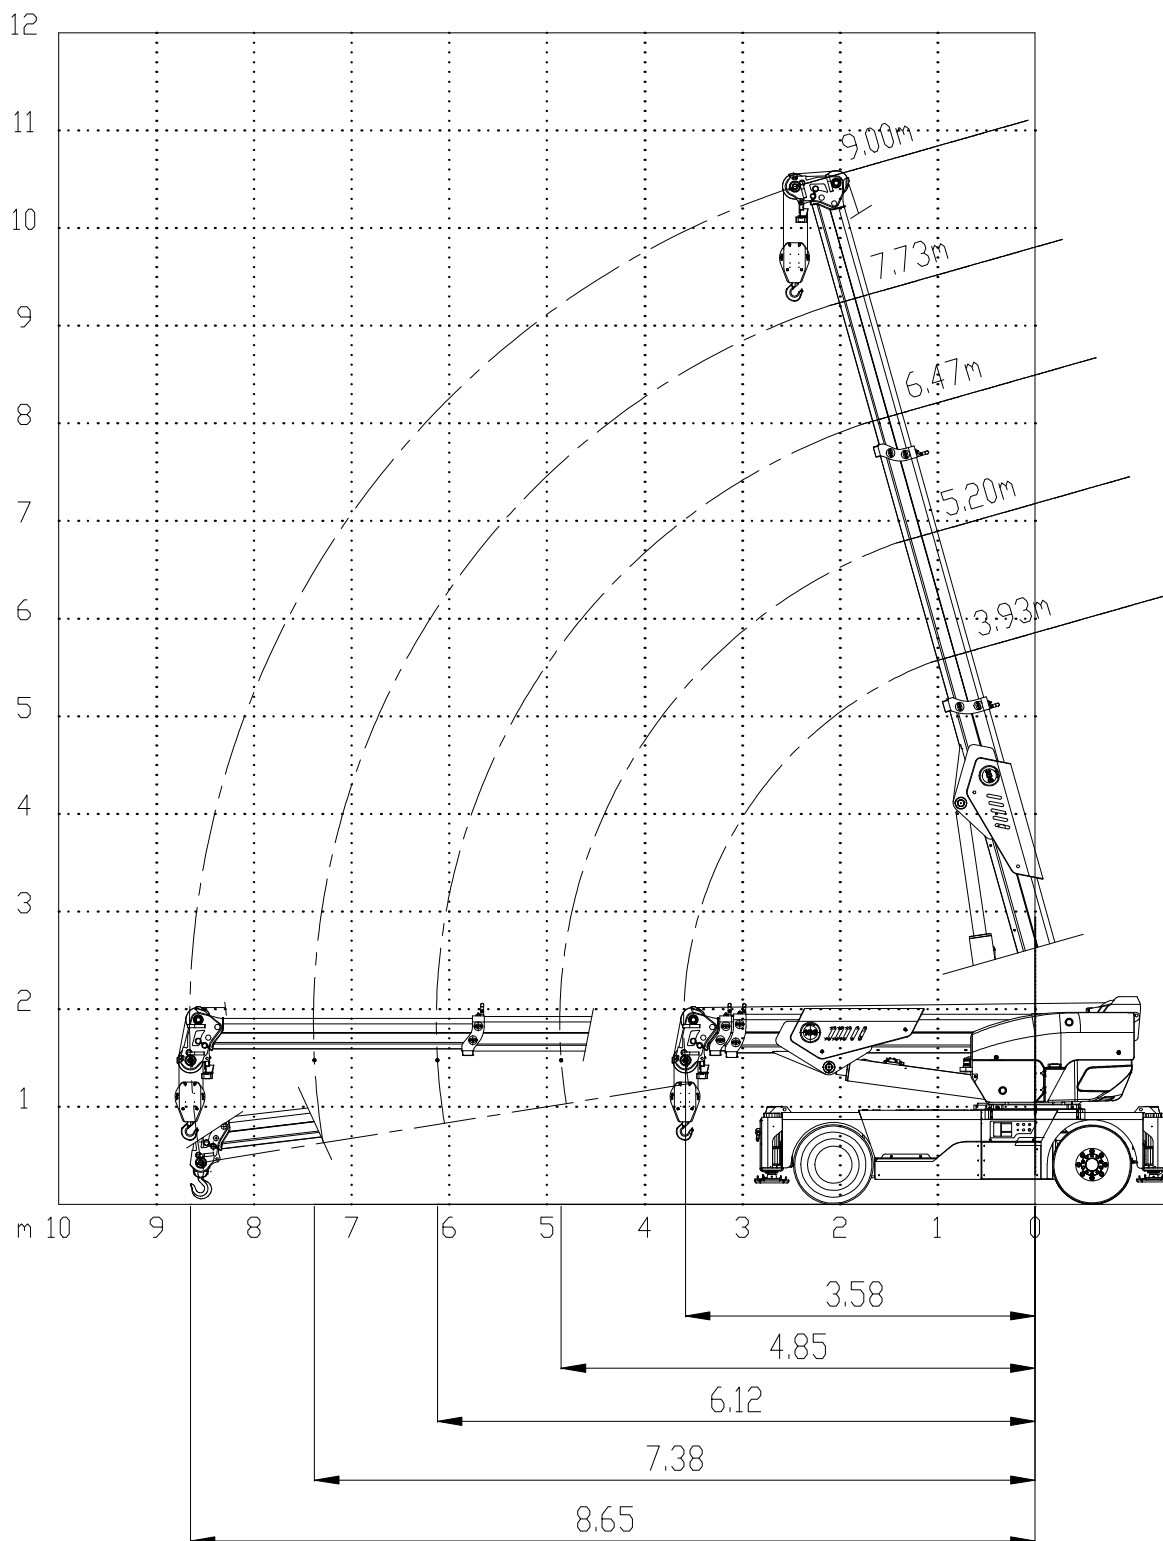

MC100RE


090-TAR-02161

H 1:75

DIAGRAMMA DELLE PORTATE (t)
 CAPACITY DIAGRAM (t)
 TRAGLASTDIAGRAMM (t)
 LASTENDIAGRAM (t)
 TABLEAU DES CHARGES (t)
 DIAGRAMA DE LAS CARGAS (t)

JMG


MILANO - ITALY

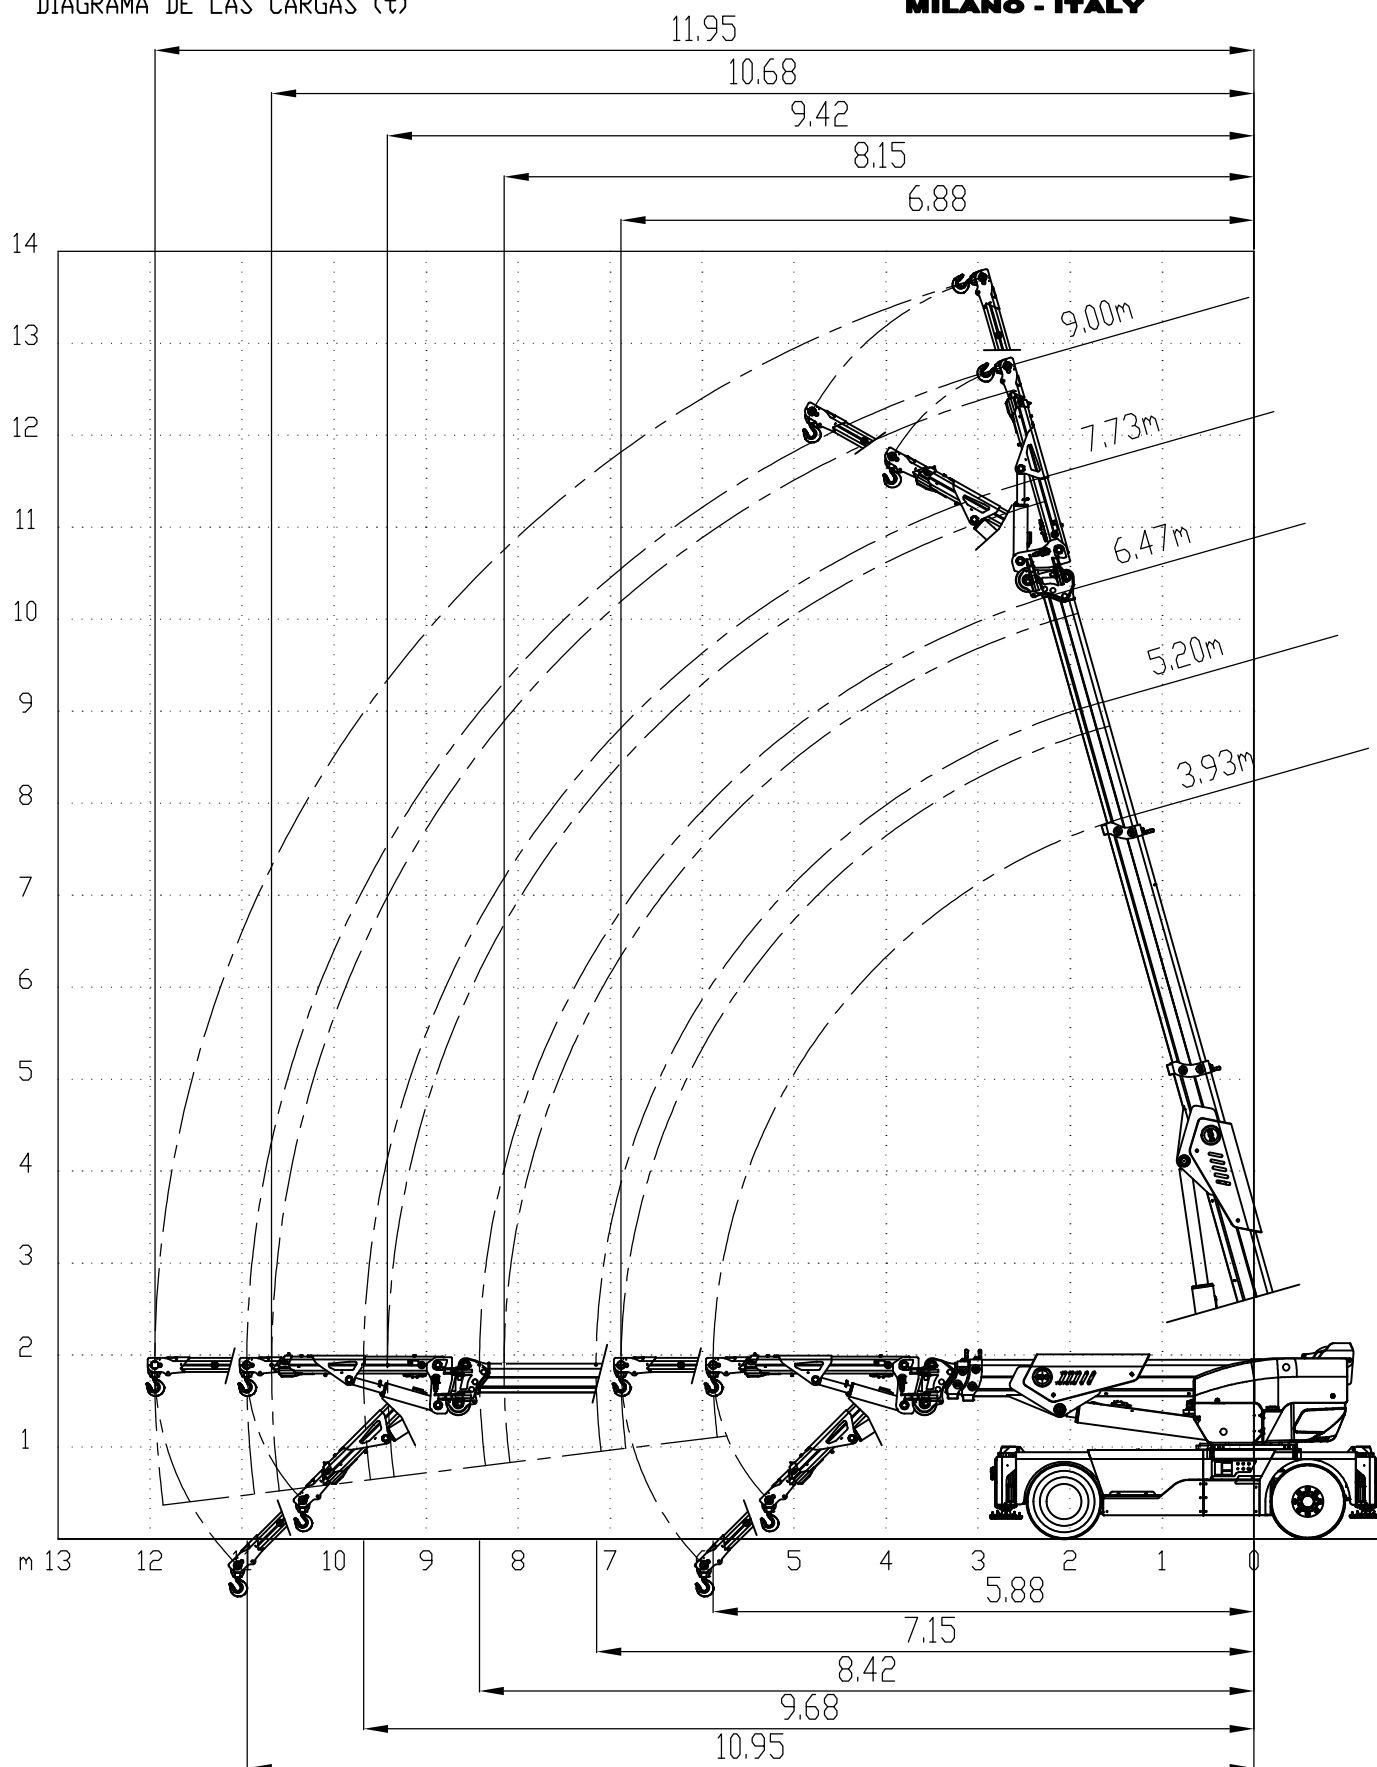

MC100RE

090-TAR-02164

H 1:80

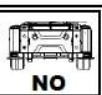JMG MC100RE


(t)	3.93m	5.20m	6.47m	7.73m	9.00m
1,10m	10				
1,50m	10	10			
2,00m	10	10	10		
2,50m	10	10	10	8,5	7
3,00m	10	10	8,6	7,1	6
3,58m	7,65	7,9	7,4	6,1	5,1
4,00m		5,9	5,9	5,6	4,4
4,85m		3,9	3,9	4	3,6
5,00m			3,65	3,65	3,5
5,50m			3	3	3
6,12m			2,5	2,5	2,5
6,50m				2,25	2,25
7,00m				1,95	1,95
7,38m				1,75	1,75
8,00m					1,5
8,65m					1,3



(t)	3.93m	5.20m	6.47m	7.73m	9.00m
1,10m	9				
1,50m	9	9			
2,00m	6,3	6,1	6,1		
2,50m	4,5	4,5	4,45	4,45	4,45
3,00m	3,4	3,4	3,4	3,4	3,3
3,58m	2,65	2,6	2,6	2,6	2,7
4,00m		2,25	2,25	2,25	2,25
4,85m		1,7	1,7	1,7	1,7
5,00m			1,6	1,6	1,6
5,50m			1,35	1,35	1,35
6,12m			1,15	1,15	1,15
6,50m				1,05	0,95
7,00m				0,95	0,9
7,38m				0,85	0,7
8,00m					0,7
8,65m					0,6




(t)	3.93m	5.20m	6.47m	7.73m	9.00m
1,10m	10				
1,50m	10	10			
2,00m	10	10	10		
2,50m	10	10	10	8,5	7
3,00m	10	10	8,6	7,1	6
3,58m	10	9,8	7,5	6	5,1
4,00m		8,8	6,6	5,5	4,4
4,85m		7,2	5,6	4,4	4
5,00m			5,3	4,3	3,5
5,50m			4,8	3,9	3,2
6,12m			4,4	3,7	2,8
6,50m				3,3	2,7
7,00m				3	2,5
7,38m				2,9	2,3
8,00m					2,1
8,65m					2



(t)	3.93m	5.20m	6.47m	7.73m	9.00m
1,10m	10				
1,50m	10	10			
2,00m	10	10	10		
2,50m	10	10	10	8,5	7
3,00m	8,1	8,1	8,1	7,1	6
3,58m	6	6	6	6	5,1
4,00m		5	5	4,9	4,4
4,85m		3,7	3,7	3,7	3,65
5,00m			3,5	3,5	3,5
5,50m			3	3	3
6,12m			2,6	2,6	2,6
6,50m				2,35	2,35
7,00m				2,1	2,1
7,38m				1,95	1,95
8,00m					1,7
8,65m					1,5

JMG MC100RE



(t)	3.93m	5.20m	6.47m	7.73m	9.00m
1,10m	6,5				
1,50m	6,1	5,7			
2,00m	3,45	3,3	3,3		
2,50m	2,25	2,25	2,25	2,25	2,25
3,00m	1,65	1,65	1,65	1,65	1,6
3,58m	1,2	1,2	1,2	1,25	1,25
4,00m		1	1	1	1
4,85m		0,75	0,75	0,75	0,75
5,00m			0,7	0,7	0,7
5,50m			0,55	0,55	0,55
6,12m			0,45	0,45	0,45
6,50m				0,4	0,4
7,00m				0,35	0,35
7,38m				0,25	0,25
8,00m					0,2
8,65m					0,15

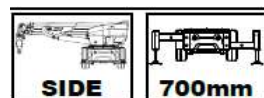

(t)	3.93m	5.20m	6.47m	7.73m	9.00m
1,10m	10				
1,50m	10	10			
2,00m	10	10	10		
2,50m	10	10	10	8,5	7
3,00m	8,2	8,2	8,15	7,1	6
3,58m	5,8	5,8	5,8	5,8	5,1
4,00m		4,65	4,65	4,6	4,4
4,85m		3,35	3,35	3,3	3,3
5,00m			3,15	3,15	3,15
5,50m			2,7	2,65	2,65
6,12m			2,25	2,25	2,25
6,50m				2	2
7,00m				1,8	1,75
7,38m				1,6	1,6
8,00m					1,4
8,65m					1,2



(t)	3.93m	5.20m	6.47m	7.73m	9.00m
1,10m	10				
1,50m	10	10			
2,00m	5,8	5,7	5,7		
2,50m	3,9	3,9	3,8	3,8	3,8
3,00m	2,85	2,85	2,85	2,85	2,75
3,58m	2,1	2,1	2,1	2,1	2,1
4,00m		1,75	1,75	1,75	1,75
4,85m		1,25	1,25	1,25	1,25
5,00m			1,2	1,2	1,2
5,50m			1	1	1
6,12m			0,8	0,8	0,8
6,50m				0,7	0,7
7,00m				0,6	0,6
7,38m				0,5	0,5
8,00m					0,45
8,65m					0,35

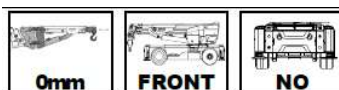
JMG MC100RE


(t) 3.93m 5.20m 6.47m 7.73m 9.00m

1,50m	4	4			
2,00m	4	4	4		
2,50m	4	4	4	4	3,6
3,00m	4	4	4	4	3,6
3,50m	4	4	4	4	3,6
4,00m	4	4	4	4	3,6
4,50m	4	4	4	3,8	3,3
5,00m	3,9	3,85	4	3,4	3,1
5,50m	3,25	3,15	3,2	3,2	2,7
5,88m	2,8	2,75	2,8	2,8	2,5
6,50m		2,25	2,25	2,25	2,2
7,15m		1,85	1,85	1,85	1,85
7,50m			1,65	1,65	1,65
8,00m			1,45	1,45	1,45
8,42m			1,3	1,25	1,25
9,00m				1,05	1,05
9,68m				0,9	0,9
10,00m					0,8
10,50m					0,7
10,95m					0,6




(t)	3.93m	5.20m	6.47m	7.73m	9.00m
1,50m	3,6	3,6			
2,00m	3,6	3,6	3,15		
2,50m	3,6	3,6	3,15	2,7	2,25
3,00m	3,6	3,6	3,15	2,7	2,25
3,50m	2,8	2,75	2,75	2,7	2,25
4,00m	2,3	2,25	2,25	2,25	2,25
4,50m	1,85	1,85	1,85	1,85	1,85
5,00m	1,6	1,6	1,6	1,55	1,55
5,50m	1,35	1,35	1,35	1,35	1,35
5,88m	1,2	1,2	1,2	1,2	1,2
6,50m		0,95	0,95	0,95	0,9
7,15m		0,8	0,8	0,8	0,8
7,50m			0,7	0,7	0,7
8,00m			0,6	0,6	0,55
8,42m			0,5	0,5	0,45
9,00m				0,4	0,4
9,68m				0,3	0,3
10,00m					0,25
10,50m					0,2
10,95m					0,15

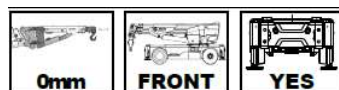


(t) 3.93m 5.20m 6.47m 7.73m 9.00m


1,50m	4	4			
2,00m	4	4	4		
2,50m	4	4	4	4	3,6
3,00m	4	4	4	4	3,6
3,50m	4	4	4	4	3,6
4,00m	4	4	4	4	3,6
4,50m	4	4	4	3,8	3,3
5,00m	4	4	4	3,4	3,1
5,50m	4	4	3,9	3,2	2,7
5,88m	4	4	3,7	3,1	2,5
6,50m		3,8	3,4	2,8	2,3
7,15m		3,3	3	2,6	2
7,50m			2,8	2,5	1,9
8,00m			2,5	2,2	1,8
8,42m			2,3	2	1,6
9,00m				1,8	1,5
9,68m				1,6	1,4
10,00m					1,3
10,50m					1,2
10,95m					1,1

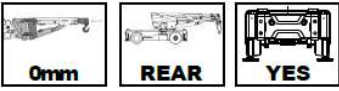

(t)	3.93m	5.20m	6.47m	7.73m	9.00m
1,50m	4	4			
2,00m	4	4	4		
2,50m	4	4	4	4	3,6
3,00m	4	4	4	4	3,6
3,50m	4	4	4	4	3,6
4,00m	4	4	4	4	3,6
4,50m	4	4	4	3,8	3,3
5,00m	3,6	3,6	3,6	3,4	3,1
5,50m	3,15	3,05	3	3	2,7
5,88m	2,8	2,75	2,75	2,75	2,5
6,50m		2,35	2,3	2,3	2,3
7,15m		1,95	1,95	1,95	1,95
7,50m			1,8	1,8	1,8
8,00m			1,6	1,6	1,6
8,42m			1,45	1,4	1,4
9,00m				1,25	1,25
9,68m				1,05	1,05
10,00m					1
10,50m					0,9
10,95m					0,8

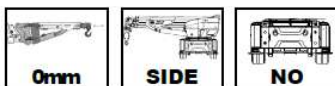JMG MC100RE


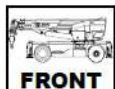
(t)	3.93m	5.20m	6.47m	7.73m	9.00m
1,50m	2,4	1,95			
2,00m	2,4	1,95	1,55		
2,50m	2,4	1,95	1,55	1,3	1,05
3,00m	1,9	1,8	1,55	1,3	1,05
3,50m	1,4	1,35	1,35	1,3	1,05
4,00m	1,1	1,05	1,05	1,05	1,05
4,50m	0,85	0,85	0,8	0,8	0,8
5,00m	0,7	0,65	0,65	0,65	0,65
5,50m	0,55	0,55	0,55	0,55	0,55
5,88m	0,45	0,45	0,45	0,45	0,45
6,50m		0,35	0,35	0,35	0,35
7,15m		0,25	0,25	0,25	0,25
7,50m			0,2	0,2	0,15
8,00m			0,15	0,15	0,15

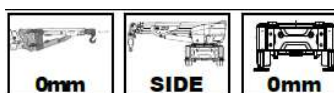



(t)	3.93m	5.20m	6.47m	7.73m	9.00m
1,50m	4	3,25			
2,00m	4	3,25	2,7		
2,50m	4	3,25	2,7	2,2	1,8
3,00m	3,25	3,1	2,7	2,2	1,8
3,50m	2,4	2,35	2,35	2,2	1,8
4,00m	1,9	1,85	1,8	1,8	1,8
4,50m	1,5	1,5	1,45	1,4	1,4
5,00m	1,2	1,2	1,2	1,15	1,15
5,50m	1	0,95	0,95	0,95	0,95
5,88m	0,85	0,85	0,85	0,85	0,85
6,50m		0,65	0,65	0,65	0,6
7,15m		0,5	0,5	0,45	0,45
7,50m			0,4	0,4	0,4
8,00m			0,3	0,3	0,3
8,42m			0,25	0,2	0,2
9,00m				0,15	0,1




(t)	3.93m	5.20m	6.47m	7.73m	9.00m
1,50m	4	4			
2,00m	4	4	4		
2,50m	4	4	4	4	3,6
3,00m	4	4	4	4	3,6
3,50m	4	4	4	4	3,6
4,00m	4	4	4	4	3,6
4,50m	4	4	4	3,8	3,3
5,00m	3,3	3,3	3,3	3,15	3,1
5,50m	2,8	2,75	2,75	2,75	2,7
5,88m	2,45	2,4	2,4	2,4	2,4
6,50m		2	2	2	1,95
7,15m		1,65	1,65	1,65	1,65
7,50m			1,5	1,5	1,5
8,00m			1,3	1,3	1,3
8,42m			1,2	1,15	1,15
9,00m				1	1
9,68m				0,85	0,85
10,00m					0,75
10,50m					0,65
10,95m					0,6

JMG MC100RE

(t)	3.93m	5.20m	6.47m	7.73m	9.00m
1,50m	2,6				
2,00m	2,6	2,6	2,6		
2,50m	2,6	2,6	2,6	2,6	
3,00m	2,6	2,6	2,6	2,6	2,6
3,50m	2,6	2,6	2,6	2,6	2,6
4,00m	2,6	2,6	2,6	2,6	2,6
4,50m	2,6	2,6	2,6	2,6	2,6
5,00m	2,6	2,6	2,6	2,6	2,6
5,50m	2,6	2,6	2,6	2,6	2,5
6,00m	2,6	2,6	2,6	2,6	2,3
6,88m	2,2	2,25	2,25	2,2	2,1
7,00m		2,1	2,1	2,1	2
7,50m		1,8	1,8	1,8	1,8
8,15m		1,55	1,55	1,5	1,5
8,50m			1,4	1,4	1,4
9,00m			1,2	1,2	1,2
9,42m			1,1	1,05	1,05
10,00m				0,9	0,9
10,68m				0,8	0,75
11,00m					0,7
11,95m					0,55

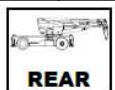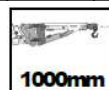


(t)	3.93m	5.20m	6.47m	7.73m	9.00m
1,50m	2,3				
2,00m	2,3	2,3	2,3		
2,50m	2,3	2,3	2,3	2,05	
3,00m	2,3	2,3	2,3	2,05	1,8
3,50m	2,3	2,3	2,3	2,05	1,8
4,00m	2,3	2,3	2,3	2,05	1,8
4,50m	2,1	2,1	2	2,05	1,8
5,00m	1,8	1,75	1,75	1,75	1,7
5,50m	1,5	1,5	1,5	1,4	1,4
6,00m	1,3	1,3	1,25	1,25	1,2
6,88m	1	1	1	0,95	1
7,00m		0,9	0,9	0,9	0,9
7,50m		0,8	0,8	0,8	0,8
8,15m		0,65	0,65	0,65	0,65
8,50m			0,6	0,6	0,6
9,00m			0,5	0,45	0,45
9,42m			0,45	0,45	0,45
10,00m				0,35	0,35
10,68m				0,25	0,25
11,00m					0,2
11,95m					0,15

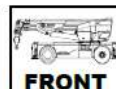


(t)	3.93m	5.20m	6.47m	7.73m	9.00m
1,50m	2,6				
2,00m	2,6	2,6	2,6		
2,50m	2,6	2,6	2,6	2,6	
3,00m	2,6	2,6	2,6	2,6	2,6
3,50m	2,6	2,6	2,6	2,6	2,6
4,00m	2,6	2,6	2,6	2,6	2,6
4,50m	2,6	2,6	2,6	2,6	2,6
5,00m	2,6	2,6	2,6	2,6	2,6
5,50m	2,6	2,6	2,6	2,6	2,5
6,00m	2,6	2,6	2,6	2,6	2,3
6,88m	2,6	2,6	2,6	2,5	2,1
7,00m		2,6	2,6	2,5	2
7,50m		2,6	2,6	2,2	1,8
8,15m		2,5	2,5	2,1	1,7
8,50m			2,3	2	1,6
9,00m			2	1,8	1,5
9,42m			1,9	1,7	1,4
10,00m				1,5	1,2
10,68m				1,3	1,1
11,00m					1,1
11,95m					0,9




(t)	3.93m	5.20m	6.47m	7.73m	9.00m
1,50m	2,6				
2,00m	2,6	2,6	2,6		
2,50m	2,6	2,6	2,6	2,6	
3,00m	2,6	2,6	2,6	2,6	2,6
3,50m	2,6	2,6	2,6	2,6	2,6
4,00m	2,6	2,6	2,6	2,6	2,6
4,50m	2,6	2,6	2,6	2,6	2,6
5,00m	2,6	2,6	2,6	2,6	2,6
5,50m	2,6	2,6	2,6	2,6	2,5
6,00m	2,6	2,6	2,6	2,6	2,3
6,88m	2,25	2,25	2,25	2,2	2,1
7,00m		2,15	2,15	2,15	2
7,50m		1,9	1,9	1,9	1,8
8,15m		1,65	1,65	1,65	1,6
8,50m			1,55	1,55	1,5
9,00m			1,35	1,35	1,35
9,42m			1,25	1,25	1,25
10,00m				1,05	1,05
10,68m				0,95	0,95
11,00m					0,9
11,95m					0,7

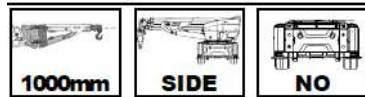

(t)	3.93m	5.20m	6.47m	7.73m	9.00m
1,50m	1,6				
2,00m	1,6	1,35	1,15		
2,50m	1,6	1,35	1,15	0,95	
3,00m	1,6	1,35	1,15	0,95	0,85
3,50m	1,55	1,35	1,15	0,95	0,85
4,00m	1,3	1,25	1,15	0,95	0,85
4,50m	1	1	0,95	0,95	0,85
5,00m	0,8	0,8	0,8	0,8	0,75
5,50m	0,65	0,65	0,65	0,6	0,6
6,00m	0,55	0,55	0,55	0,55	0,55
6,88m	0,35	0,35	0,35	0,35	0,35
7,00m		0,35	0,35	0,35	0,35
7,50m		0,25	0,25	0,25	0,25
8,15m		0,2	0,2	0,15	0,15
8,50m			0,15	0,15	0,15

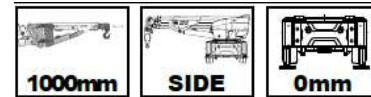

(t)	3.93m	5.20m	6.47m	7.73m	9.00m
1,50m	2,6				
2,00m	2,6	2,35	1,95		
2,50m	2,6	2,35	1,95	1,65	
3,00m	2,6	2,35	1,95	1,65	1,4
3,50m	2,6	2,35	1,95	1,65	1,4
4,00m	2,15	2,1	1,95	1,65	1,4
4,50m	1,75	1,75	1,65	1,65	1,4
5,00m	1,4	1,4	1,4	1,35	1,3
5,50m	1,15	1,15	1,1	1,05	1
6,00m	0,95	0,95	0,9	0,9	0,9
6,88m	0,7	0,7	0,7	0,65	0,7
7,00m		0,65	0,65	0,65	0,6
7,50m		0,5	0,5	0,5	0,5
8,15m		0,4	0,4	0,4	0,35
8,50m			0,3	0,3	0,3
9,00m			0,25	0,25	0,25
9,42m			0,2	0,15	0,15

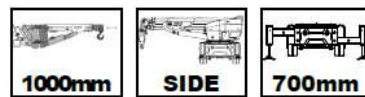

(t)	3.93m	5.20m	6.47m	7.73m	9.00m
1,50m	2,6				
2,00m	2,6	2,6	2,6		
2,50m	2,6	2,6	2,6	2,6	
3,00m	2,6	2,6	2,6	2,6	2,6
3,50m	2,6	2,6	2,6	2,6	2,6
4,00m	2,6	2,6	2,6	2,6	2,6
4,50m	2,6	2,6	2,6	2,6	2,6
5,00m	2,6	2,6	2,6	2,6	2,6
5,50m	2,6	2,6	2,6	2,6	2,5
6,00m	2,5	2,5	2,5	2,5	2,3
6,88m	1,95	1,95	1,95	1,95	2
7,00m		1,85	1,85	1,85	1,85
7,50m		1,65	1,65	1,65	1,65
8,15m		1,4	1,4	1,4	1,35
8,50m			1,25	1,25	1,25
9,00m			1,1	1,1	1,1
9,42m			1	1	1
10,00m				0,85	0,85
10,68m				0,75	0,7
11,00m					0,65
11,95m					0,5

Dimensions

